

Gemeinde Finning
VG Windach, Lkr. Landsberg a. Lech


Flächennutzungsplan 9. Änderung
Sondergebiet Reiterhof

Planung PV Planungsverband Äußerer Wirtschaftsraum München
Körperschaft des öffentlichen Rechts
Arnulfstraße 60, 3. OG, 80335 München
Tel. +49 (0)89 53 98 02 - 0, Fax +49 (0)89 53 28 389
pvm@pv-muenchen.de www.pv-muenchen.de

Bearbeitung Goetz QS: gk

Aktenzeichen FIN 1-16

Plandatum 04.05.2021 (Feststellung)
27.10.2020 (Entwurf)
03.03.2020 (Vorentwurf)

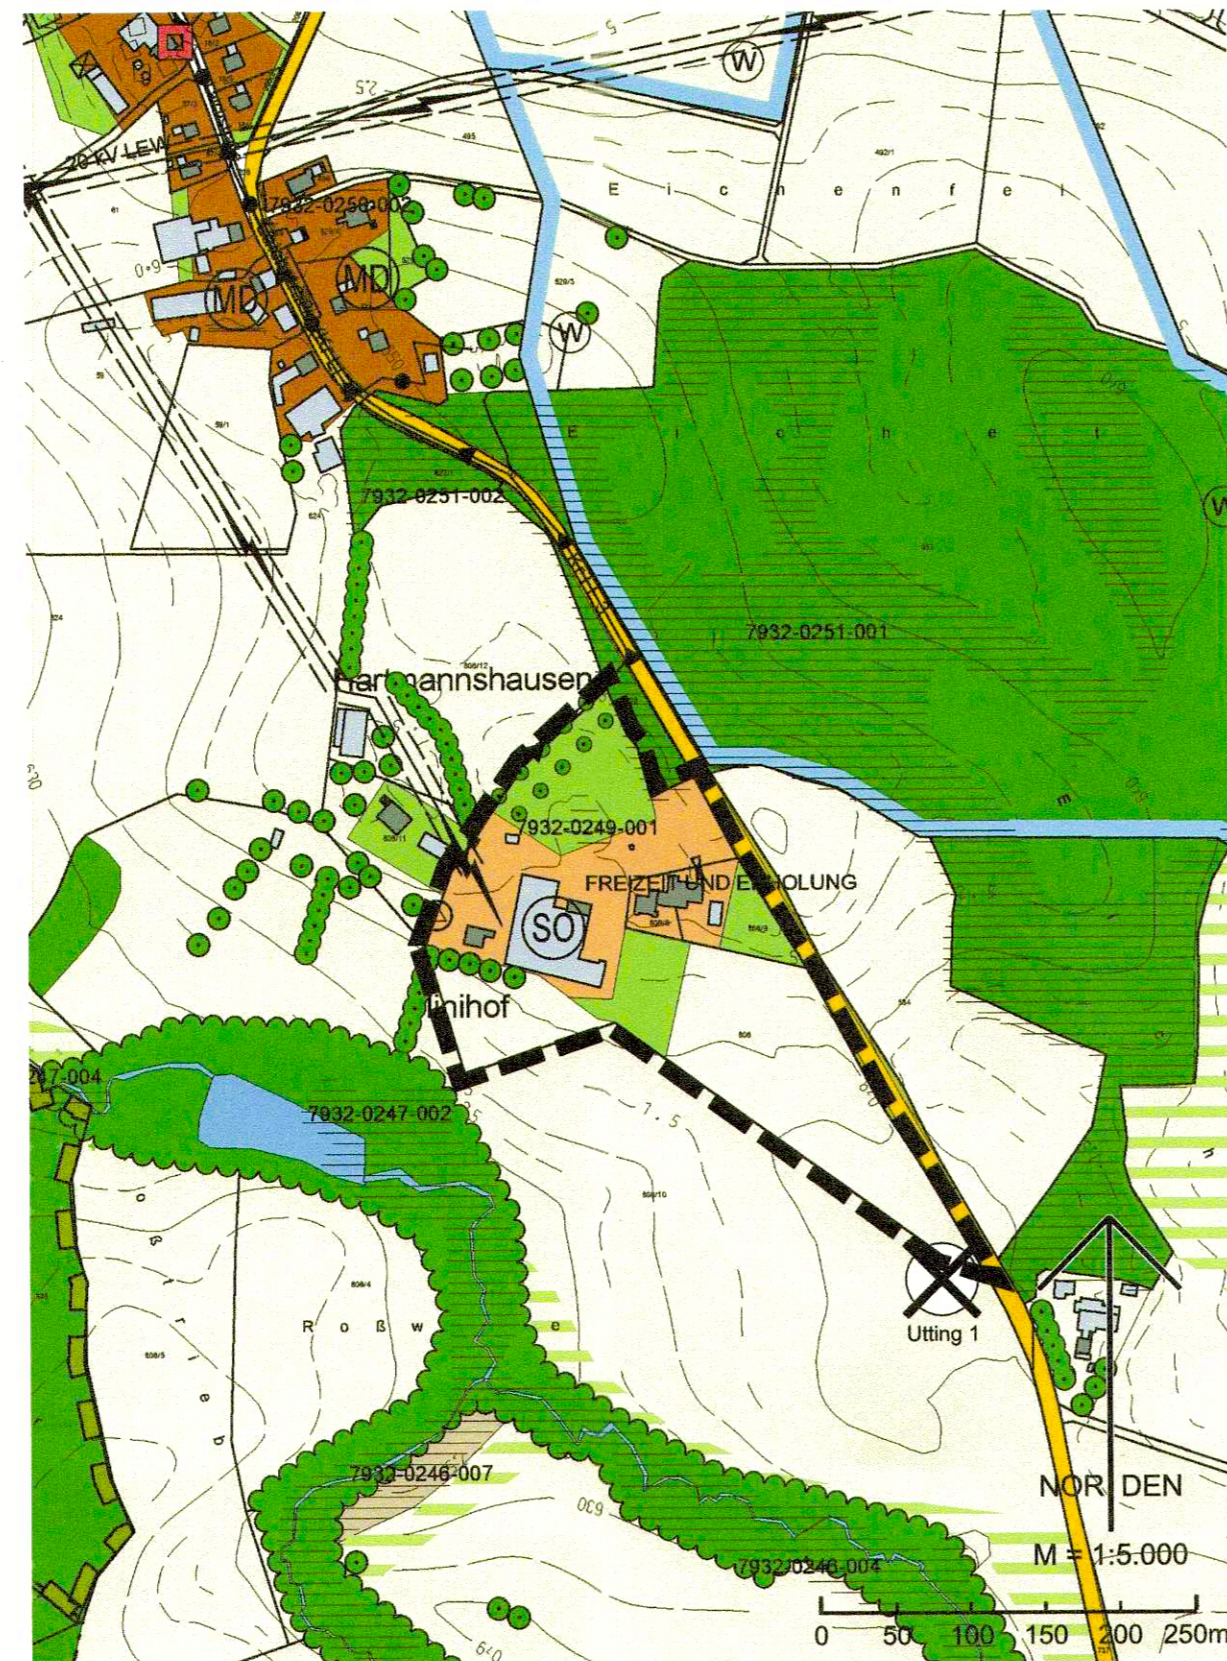

Finning
bisherige Darstellung Flächennutzungsplan FNP
rechtswirksam mit Bekanntmachung vom 11.04.2017
incl. 8. Änderung / Bohrung "Utting"

- Änderungsbereich 9. Änderung
- Sondergebiet Reiterhof
- Grünfläche
- Bäume vorhanden
- Bäume geplant
- Gehölze
- Biotop vorhanden
- Wasserfläche
- Anbauverbotszone 15 m
- Hochspannungsfreileitung vorhanden, mit Schutzstreifen
- Umspannstation
- Altbohrung
- Höhenlinien

Verfahrensvermerke

1. Der Gemeinderat hat in der Sitzung vom 26.06.2018 die Änderung des Flächennutzungsplans beschlossen.
2. Die frühzeitige Öffentlichkeitsbeteiligung gemäß § 3 Abs. 1 BauGB mit öffentlicher Unterrichtung und Gelegenheit zur Äußerung und Erörterung über den Vorentwurf der Änderung des Flächennutzungsplans in der Fassung vom 03.03.2020 hat in der Zeit vom 07.04.2020 bis 22.05.2020 stattgefunden.
3. Die frühzeitige Beteiligung der Behörden und sonstigen Träger öffentlicher Belange gemäß § 4 Abs. 1 BauGB mit Unterrichtung und Aufforderung zur Äußerung über den Vorentwurf der Änderung des Flächennutzungsplans in der Fassung vom 03.03.2020 hat in der Zeit vom 30.03.2020 bis 22.05.2020 stattgefunden.
4. Der Entwurf der Änderung des Flächennutzungsplans in der Fassung vom 27.10.2020 wurde mit der Begründung gemäß § 3 Abs. 2 BauGB in der Zeit vom 11.01.2021 bis 25.02.2021 öffentlich ausgelegt.
5. Zu dem Entwurf der Änderung des Flächennutzungsplans in der Fassung vom 27.10.2020 wurden die Behörden und sonstigen Träger öffentlicher Belange gemäß § 4 Abs. 2 BauGB in der Zeit vom 28.12.2020 bis 25.02.2021 beteiligt.
6. Die Gemeinde Finning hat mit Beschluss des Gemeinderates vom 04.05.2021 die Änderung des Flächennutzungsplans in der Fassung vom 04.05.2021 gemäß § 10 Abs. 1 BauGB festgestellt.

Finning, den 20.05.2021




Siegfried Weißenbach, Erster Bürgermeister

7. Das Landratsamt Landsberg a. Lech hat die Änderung des Flächennutzungsplans mit Bescheid vom 11.08.2021, Az. 618216 gemäß § 6 BauGB genehmigt.

Landsberg a. Lech, den 13. SEP. 2021



Rauwolf
Regierungsrätin

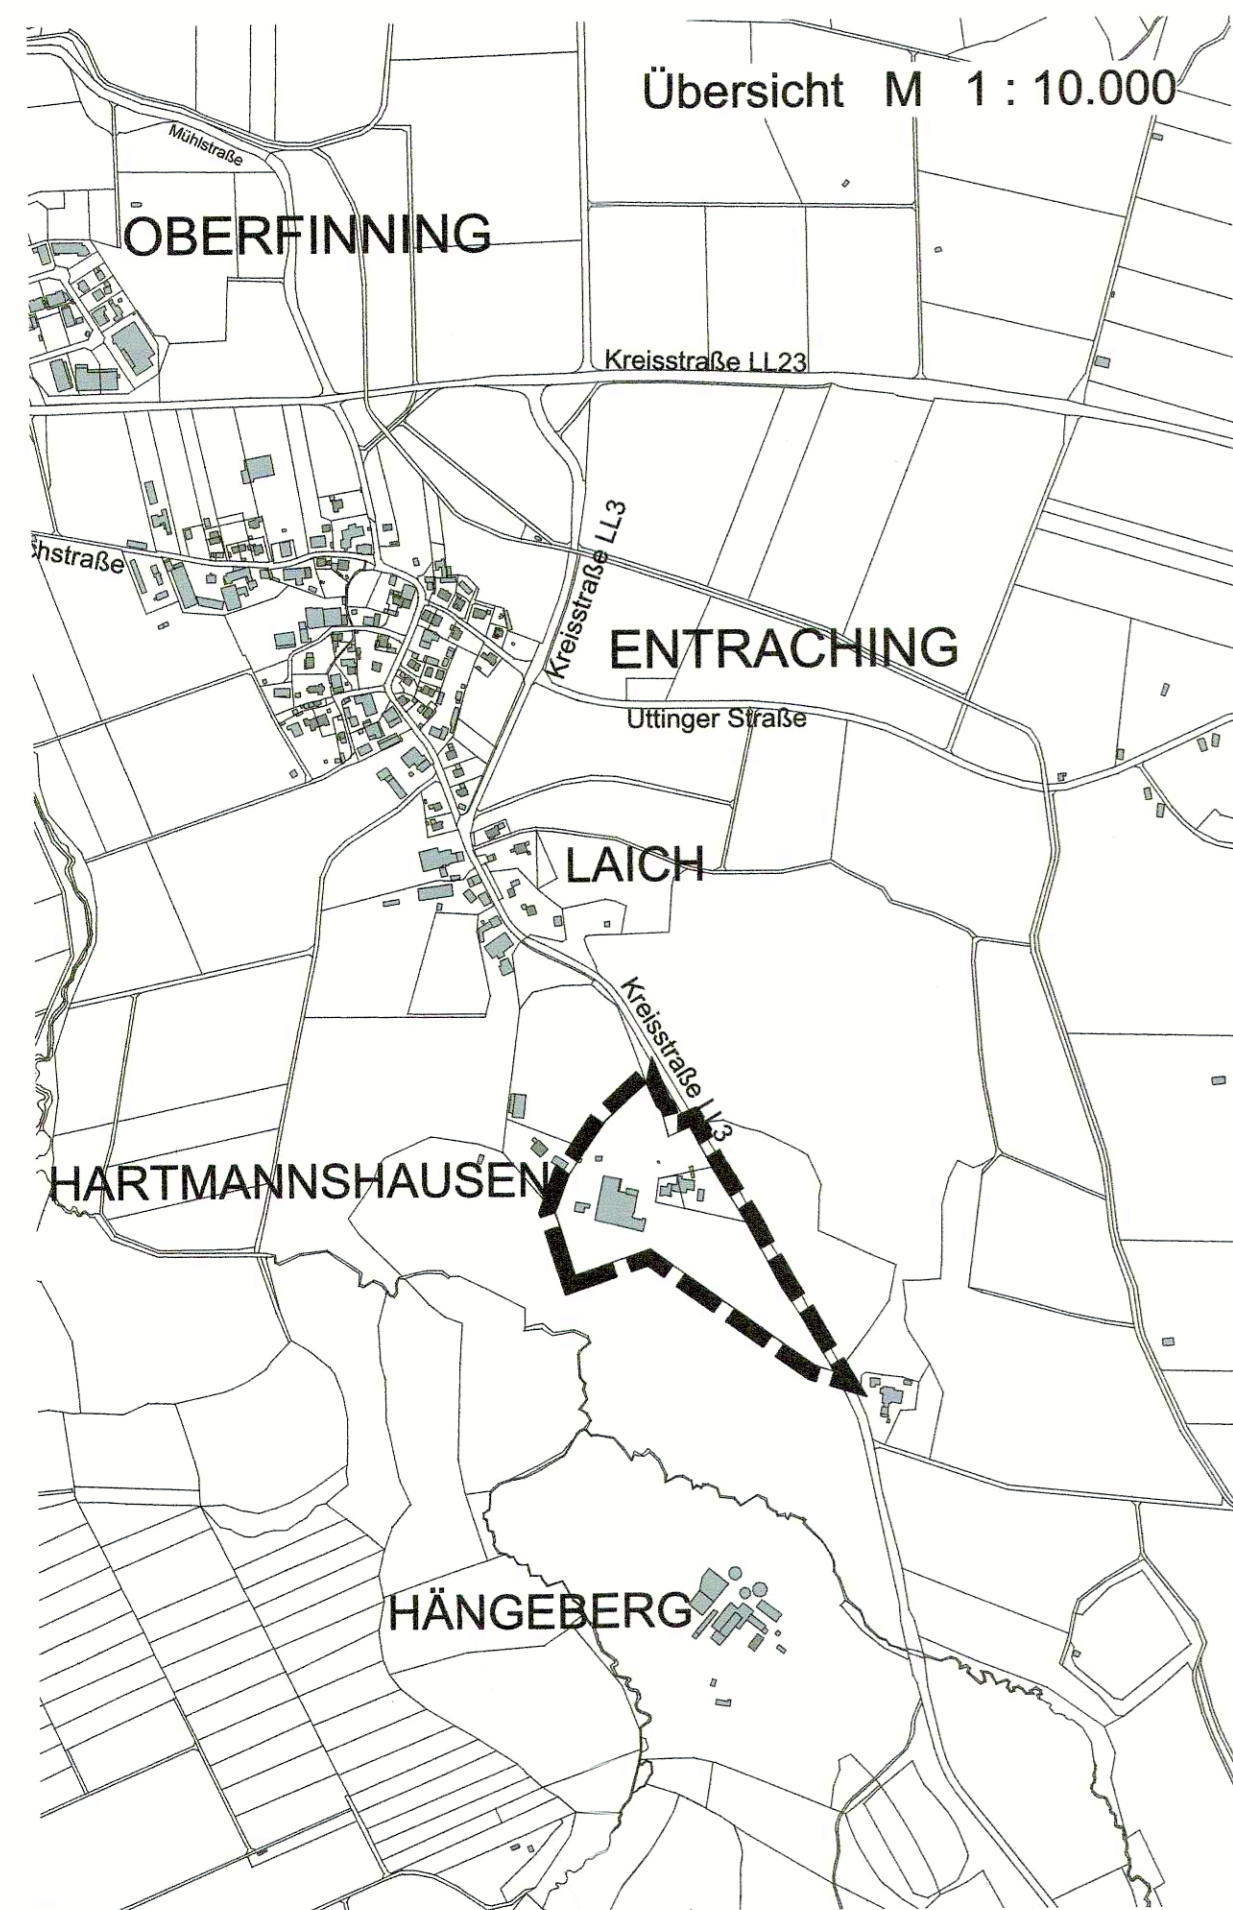

Finning
neue Darstellung Flächennutzungsplan FNP
9. Änderung

- Kartengrundlage Geobasisdaten © Bayer. Vermessungsverwaltung 2018. Darstellung der Flurkarte als Eigentumsnachweis nicht geeignet.
- Maßentnahme Planzeichnung zur Maßentnahme nur bedingt geeignet; keine Gewähr für Maßhaltigkeit. Bei der Vermessung sind etwaige Differenzen auszugleichen.
- Planfertiger München, den 20.05.2021
PV Planungsverband Äußerer Wirtschaftsraum München
- Gemeinde Finning, den 20.05.2021
Siegfried Weißenbach, Erster Bürgermeister

8. Ausgefertigt
Finning, den 01.09.2021



Siegfried Weißenbach, Erster Bürgermeister

9. Die Erteilung der Genehmigung der Änderung des Flächennutzungsplans wurde am 02.09.2021 gemäß § 6 Abs. 5 BauGB ortsüblich bekannt gemacht. Die Änderung des Flächennutzungsplans ist damit wirksam.
Finning, den 02.09.2021



Siegfried Weißenbach, Erster Bürgermeister